


Carport/Förråd Typ D

REV	ART	SIGN	DATE

ELEMENTPRODUKTION AB
 BOX 655
 751 27 UPPSALA
 M.W.
 TRAD AV
 KONSTR AV
 UPPSALA
 911114

IFR: 0'18-17 07 70
 FAX: 0'18-14 75 06
 UPPSALA
 UPPSALA


SKÖRBY SKOG, Bålsta
 Carport/förråd Typ D
 Littteringsplan
 SKALA 1:50
 ÖRDRNUMMER
 4472-233
 REV
 K-601

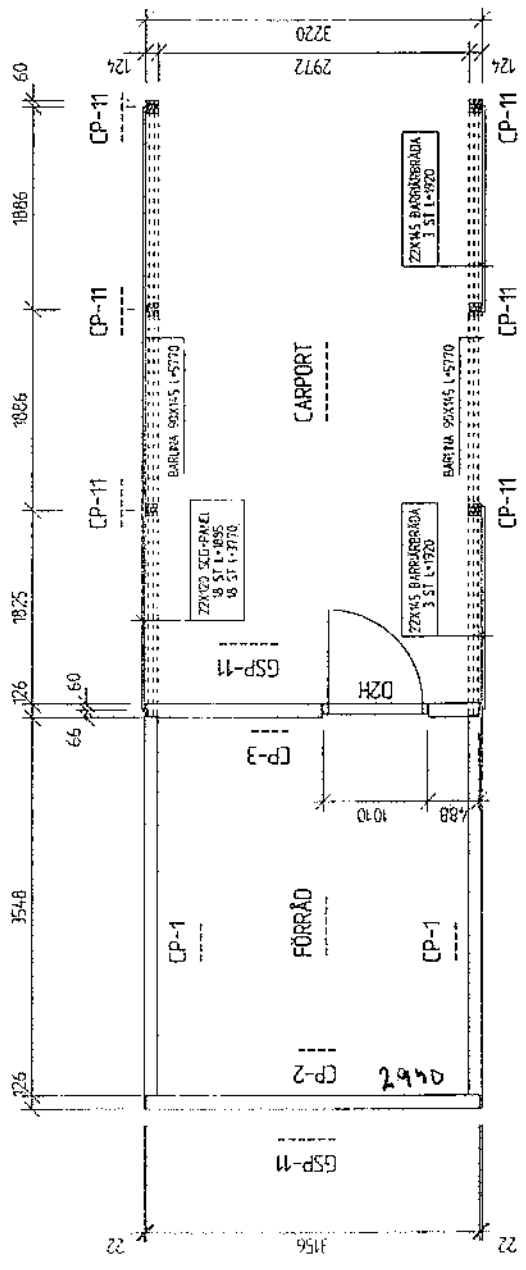

Carport/Förråd Typ E Rtv

REV	ART	SCR	DATUM

SKÖRBY SKOG, Bålsta Carport/förråd Typ E Rtv Littereringsplan SKALA 1:50		ÖPPLINGSNUMMER 4472-233	RITINGSNUMMER K-602
ELEMENTPRODUKTION AB BOX 655 IFN 018-17 07 70 FAX 018-14 75 06 751 27 UPPSALA RITAD AV KONSTR AV M.W. GRANSKAD AV		UPPSALA 911114	

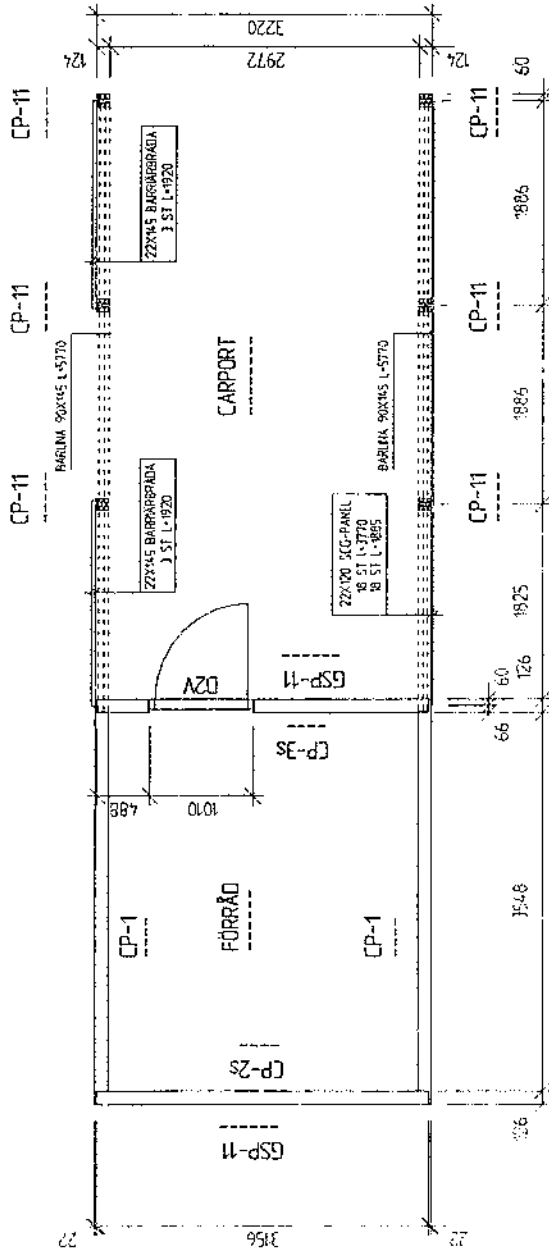

Carport/Förråd Typ E Spv

REV	ANT	SKEN	UTÄND
SKÖRBY SKOG, Bålsta			
Carport/förråd Typ E Spv			
Littereringsplan			
SKALA 1:50			
ORDERNUMMER 4472-233			
REFRANSENUMMER K-603			
REV			

ELEMENTPRODUKTION AB		TEL 018-77 07 70 FAX 018-74 75 06	
BOK 655 751 Z7 UPPSALA		GRANDSTR. AV GRANDSTR. AV	
RITAD AV M.W.		UPPSALA 911114	