

Skörby ANTAGANDEHANDLING s:1

- GRUNDKARTANS BETECKNINGAR**
- FASTIGHETSGRÄNS
  - - - VÄG
  - == ÅKERKANT, DIKE
  - BOSTADSHUS, RESP UTHUS
  - ~ NIVÅKURVOR
  - REGISTRNUMMER FÖR FASTIGHET
  - ⊕ POLYGONPUNKT
  - ⊕ RUTNÄTSPUNKT

STOCKHOLMS STADS KOORDINATSYSTEM  
 RIKETS HÖJDSYSTEM 1900  
 GRUNDKARTAN UPPRÄTTAD AV K KONSULT  
 GRUNDKARTAN AJOURHÅLLES KONTINUERLIGT

- PLANBESTÄMMELSER**
- FÖLJANDE GÄLLER INOM DE OMRÅDEN SOM HAR NEDANSTÅENDE BETECKNINGAR. DÄR BETECKNING SAKNAS GÄLLER BESTÄMMELEN ÖVER HELA PLANOMRÅDET. ENDAST ANGIVEN ANVÄNDNING ÄR TILLÅTEN.

- GRÄNSBETECKNINGAR**
- GRÄNS FÖR PLANOMRÅDE
  - - - ANVÄNDNINGSGRÄNS
  - EGENSKAPSGRÄNS
  - x-x- UTGÅENDE GRÄNS

- MARKENS ANVÄNDNING**
- ALLMÄNNA PLATSER
  - LOKALGATA LOKALTRAFIK
  - LOKALGATA/UPPSAMLINGS LOKALTRAFIK INOM GRANNSKAP
  - 00 HÖGSTA HASTIGHET I KM/TIM
  - NATUR NATUROMRÅDE
  - GCM-VÄG GÅNG- CYKEL- OCH MOPEDVÄG

- KVARTERSMARK**
- B BOSTÄDER
  - H HANDEL
  - E TRANSFORMATORSTATION

- UTFORMNING AV ALLMÄNNA PLATSER**
- 0.0 HÖJD ÖVER NOLLPLANET
  - 0.0m BREDDMÅTT I METER

- UTNYTTJANDEGRAD**
- e100 STÖRSTA SAMMANLAGDA BRUTTOARE I KVADRATMETER OVAN MARK

- BEGRÄNSNING AV MARKENS BEBYGGANDE**
- MARKEN FÅR INTE BEBYGGAS
  - gf MARKEN SKALL VARA TILLGÄNGLIG FÖR GEMENSAM FÖRBINDELSELED FÖR GÅNGTRAFIK
  - gp MARKEN SKALL VARA TILLGÄNGLIG FÖR GEMENSAM PARKERINGSANLÄGGNING
  - u MARKEN SKALL VARA TILLGÄNGLIG FÖR ALLMÄNNA UNDERJORDISKA LEDNINGAR

- MARKENS ANORDNANDE**
- natur NATURKARAKTÄREN SKALL BEVARAS
  - UTFART FÅR INTE ANORDNAS

- PLACERING, UTFORMNING, UTFÖRANDE**
- P1 HUVUDBYGGNAD SKALL PLACERAS UTEFTER FÖRGÅRDSMARK MED LÅNGSIDAN PARALLELLT MED GATAN
  - 1, II HÖGSTA ANTAL VÅNINGAR
  - parhus PARHUS
  - sophus SOPHUS

- ADMINISTRATIVA BESTÄMMELSER**
- GENOMFÖRANDETIDEN SLUTAR 2005.12.30

- ILLUSTRATIONER**
- ILLUSTRATIONSLINJER



- ANTAGANDEHANDLING**
- HANDLINGARNA BESTÅR AV:  
 PLANKARTA MED BESTÄMMELSER  
 PLANBESKRIVNING  
 FASTIGHETSFÖRTECKNING  
 SAMRÅDSREDOGÖRELSE  
 GENOMFÖRANDEBESKRIVNING  
 ILLUSTRATIONSPLAN

**DETALJPLANEN**

GODKÄND AV BN 1991.03.12  
 ANTAGEN AV KF 1991.04.22  
 LAGA KRAFT 1991.08.29

DETALJPLAN FÖR DEL AV SKÖRBY s:1  
**SKÖRBY SKOG**  
 SKÖRBYHÖJDEN BÅLSTA  
 HÅBO KOMMUN UPPSALA LÄN

PLANKARTA MED BESTÄMMELSER  
 STOCKHOLM 6 FEBRUARI 1991, REVIDERAD DEN 12 MARS 1991  
 BENGT FREIJ ARKITEKT KONTOR AB BENGT FREIJ ARKITEKT KONTOR AB  
 BENGT FREIJ ARKITEKT SÄR BENGT FREIJ ARKITEKT SÄR RIT. M.

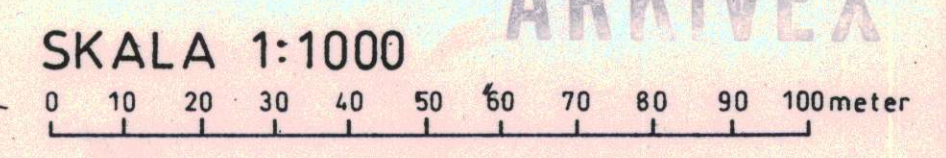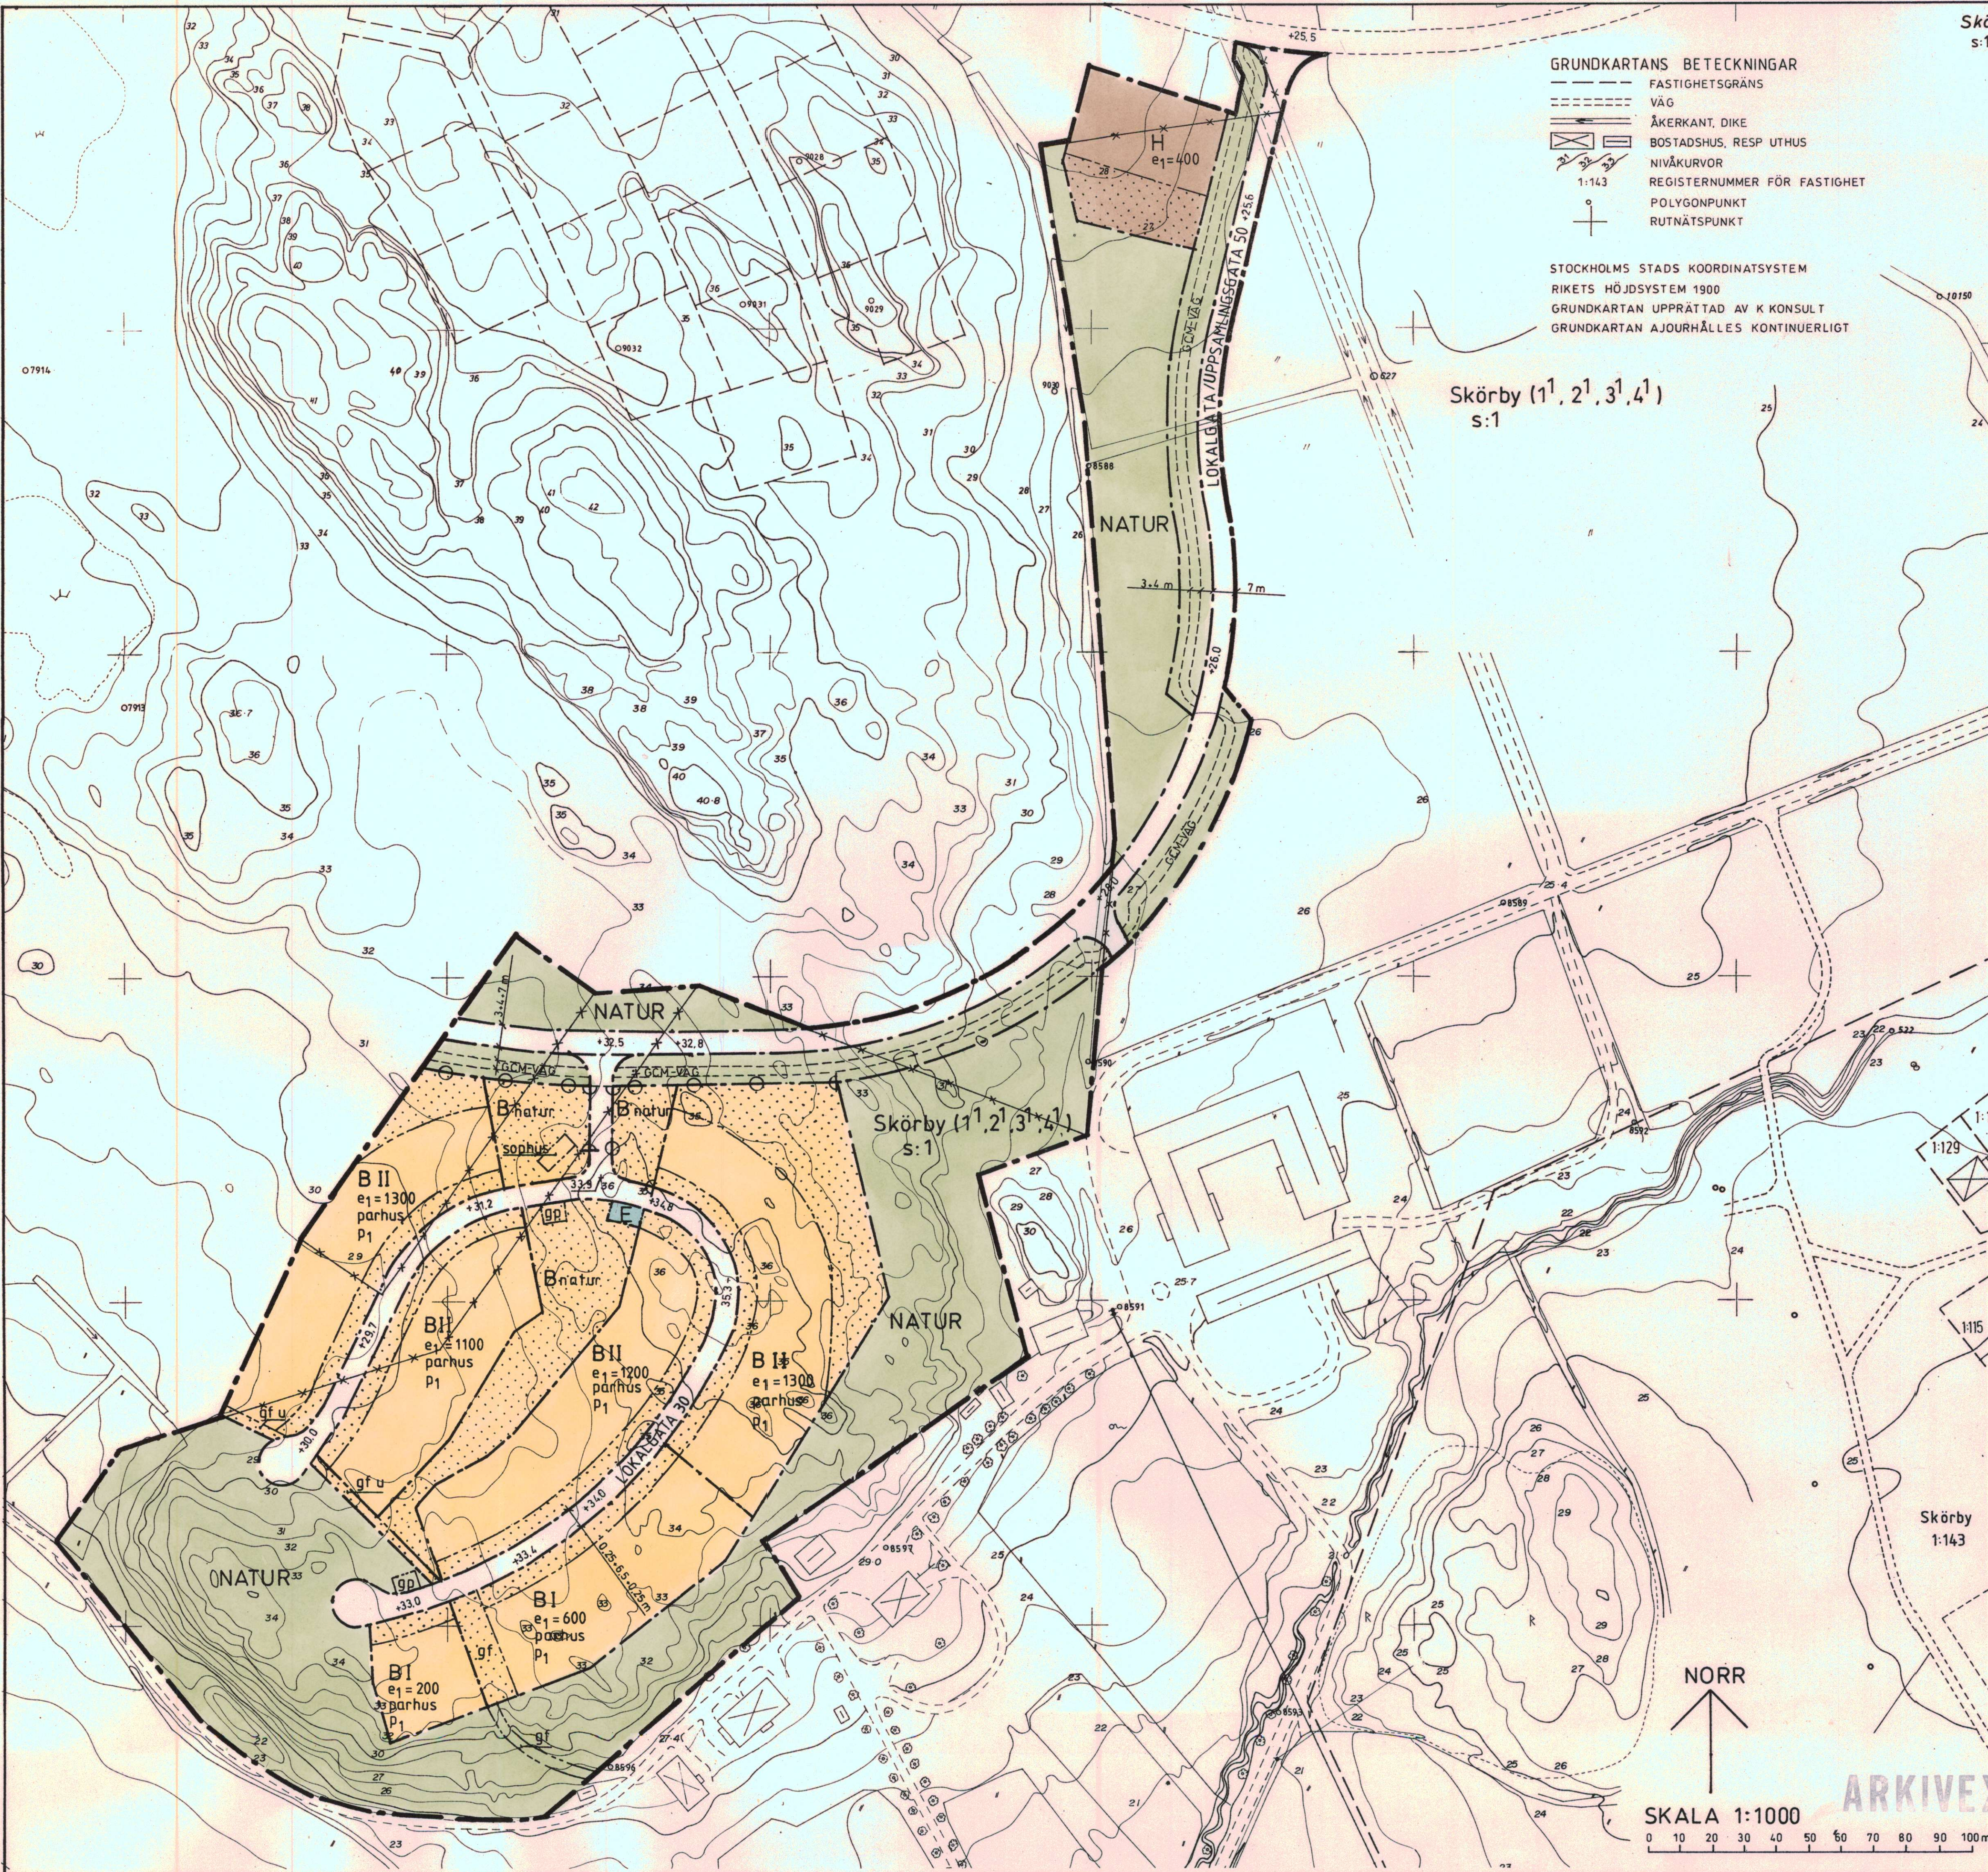

ARKIVEX

Bengt Freij  
 BENGT FREIJ ARKITEKT SÄR

Bengt Freij  
 BENGT FREIJ ARKITEKT SÄR RIT. M.